

MODULARIO
F. rig. rend. 496



MINISTERO DELLE FINANZE


DIPARTIMENTO DEL TERRITORIO

CATASTO EDILIZIO URBANO (RDL 13-4-1939, n. 652)

MOD. **AN** (CEU)


LIRE
800

Planimetria di u.i.u. in Comune di **NERVESA D.BATT** via **Via Lugo di Romagna** civ. **67/6**

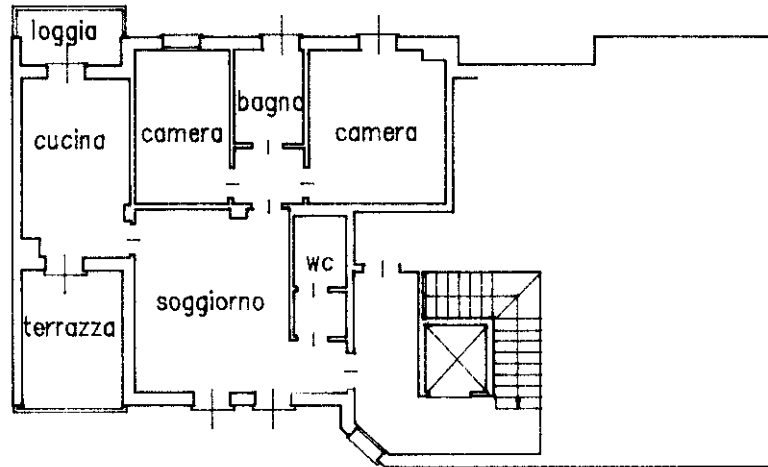

PIANO SECONDO - H. 2.70

ORIENTAMENTO

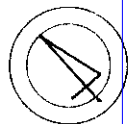

SCALA DI 1:200

Dichiarazione di N.C. ☒

Ultima planimetria in variazione ☐

Compilata dal

PERITO EDILE

(Titolo, cognome e nome)
SORARU PIETRO

RISERVATO ALL'UFFICIO

Data presentazione: 30/06/1997 - Data: 25/07/2024 - n. T129502 - Richiedente: BRNGDE54R08G645G

Totale schede: 1 C/1

Formato di acquisizione: A4(210x297) - Formato stampato: A4(210x297)

In **2005** sub. **24**

Iscritto all'albo de

PERITI INDUSTRIALI

della provincia di

IRE 450

data

Firma

MODULARIO
F. rig. rend. 497




MINISTERO DELLE FINANZE
DIPARTIMENTO DEL TERRITORIO
CATASTO EDILIZIO URBANO (RDL 13-4-1939, n. 652)

MOD. **BN** (CEU)

LIRE
500

Planimetria di u.i.u. in Comune di **NERVESA D.BATT.** via **Via Lugo di Romagna** civ.

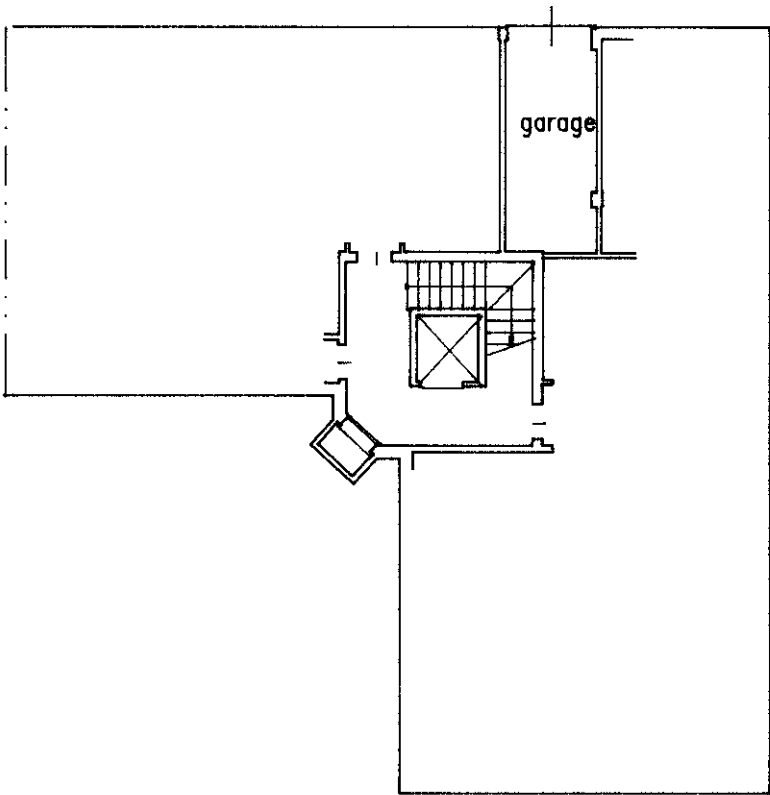

PIANO PRIMO SOTTOSTRADA – H. 2.40

ORIENTAMENTO



SCALA DI 1: 200

Dichiarazione di N.C. ☒

Denuncia di variazione ☐

Compilata dal **PERITO EDILE**

(Titolo, cognome e nome)

SORARU' PIETRO

PERITI INDUSTRIALI

TREVISO

PERITI INDUSTRIALI

TREVISO

RISERVATO ALL'UFFICIO

Data presentazione: 30/06/1997 - Data: 25/07/2024 - n. T129503 - Richiedente: BRNGDE54R08G645G


Totale schede: **10** / Formato di acquisizione: **A4** (210x297) - Formato stampato: **A4** (210x297)

2005 sub **38**

data **25/07/2024**

Firma

Catasto dei Fabbricati - Situazione al 25/07/2024 - Comune di NERVESA DELLA BATTAGLIA (F872) - < Sez. urbana C - Foglio 1 - Particella 2005 - Subalterno 38 >
VIA LUGO DI ROMAGNA n. 65 Piano S1

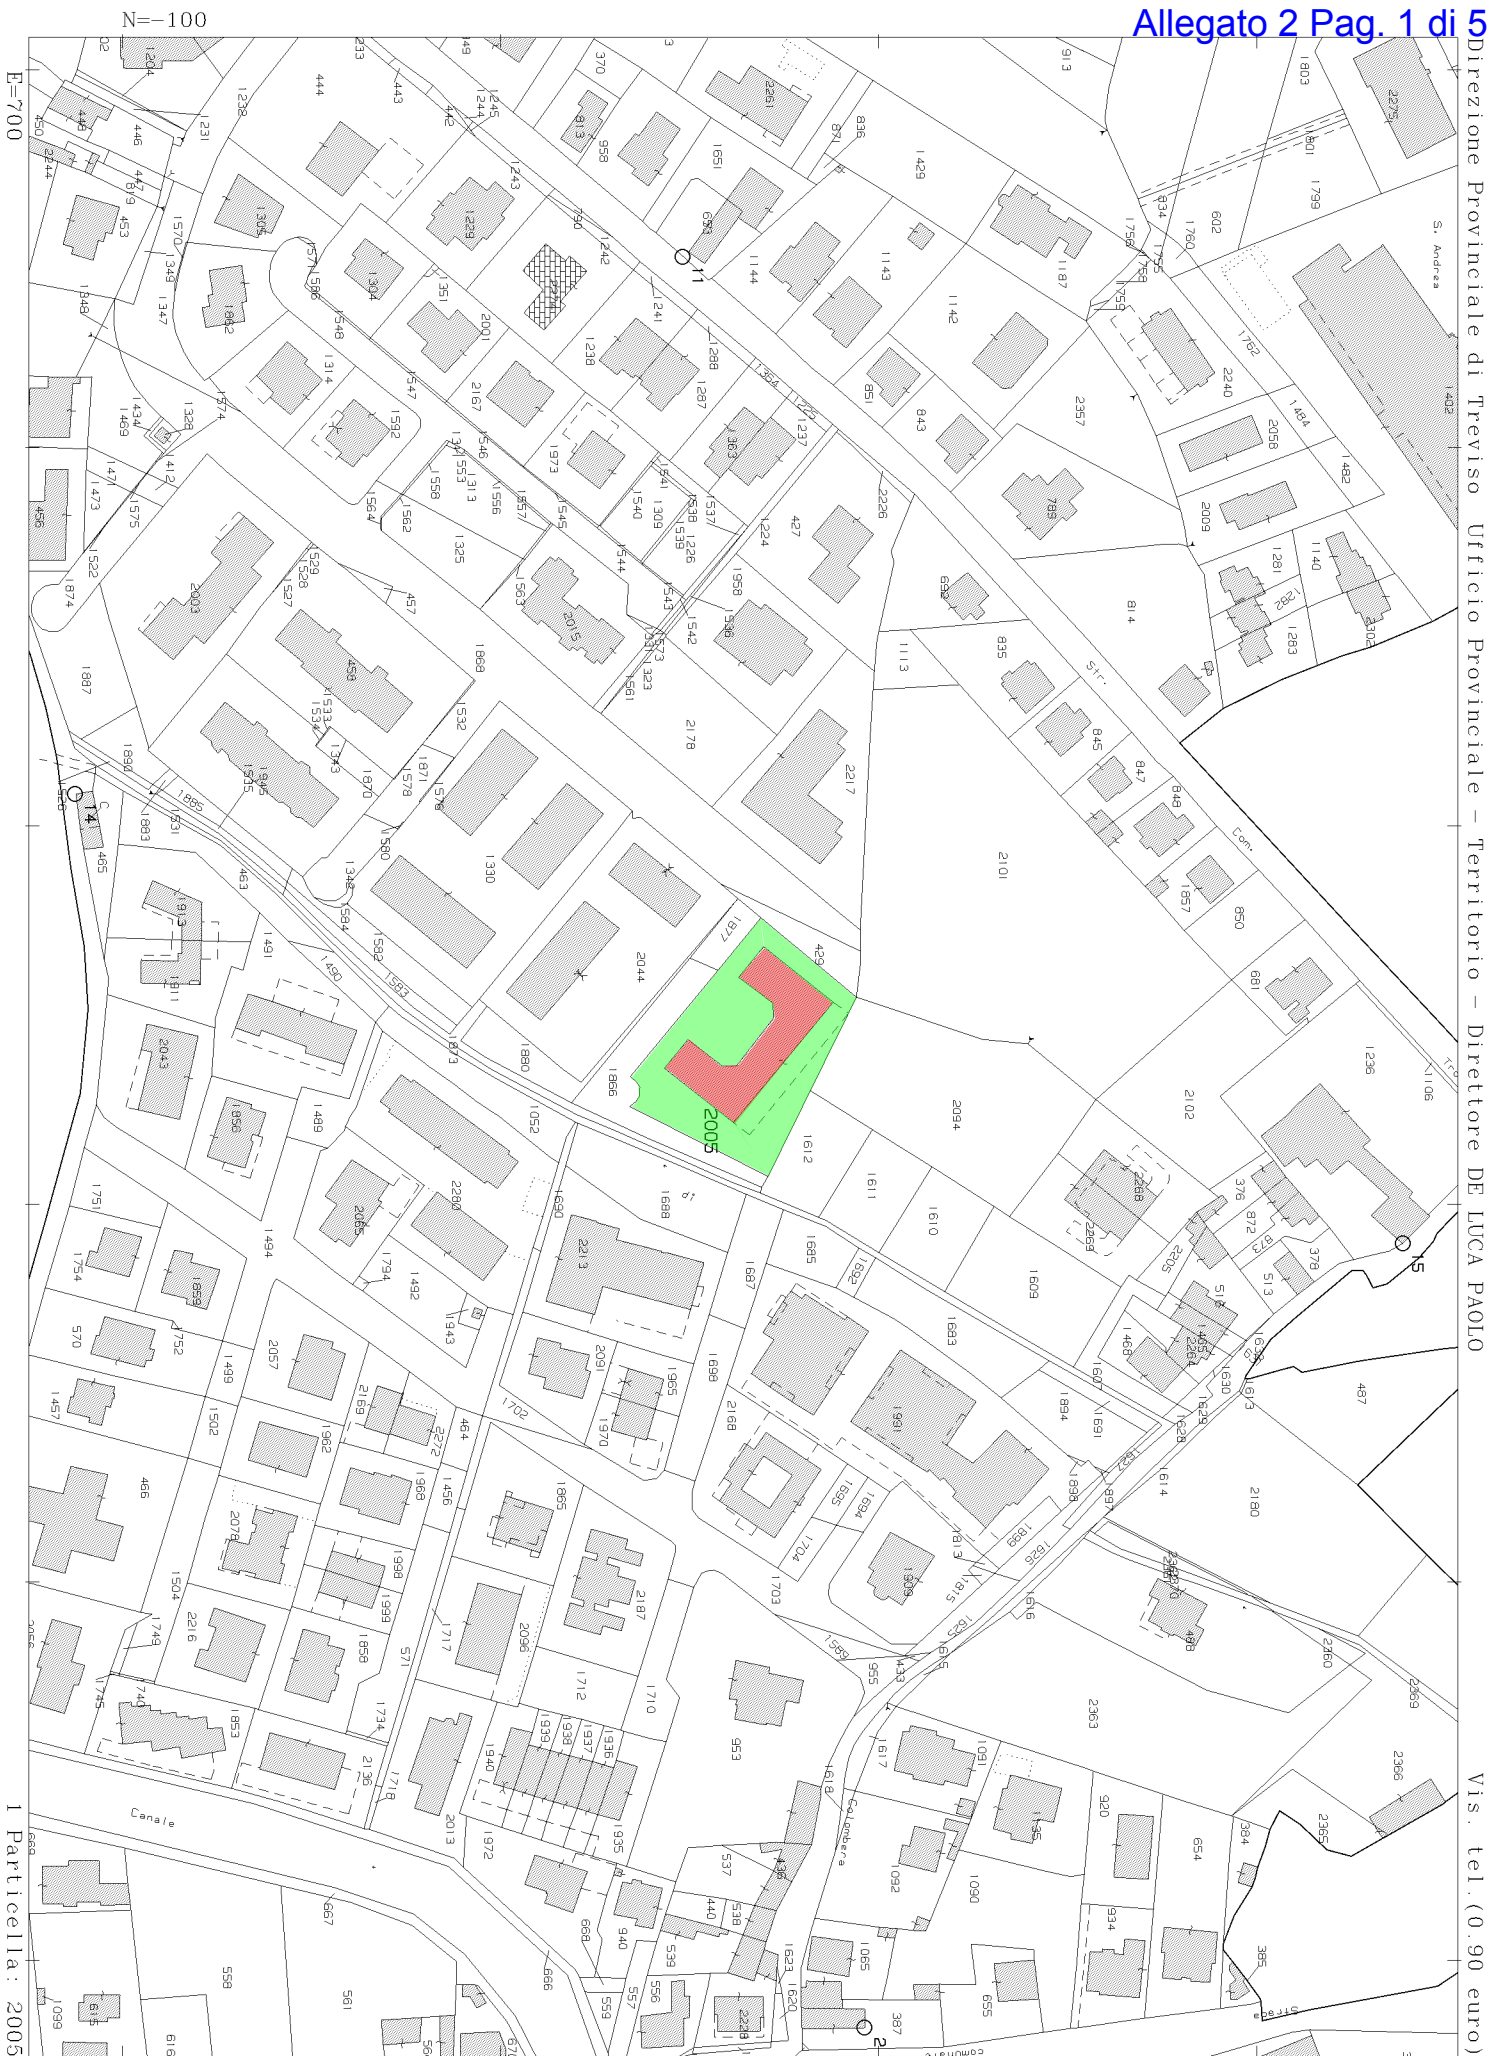

N=100

E=700

I Particella: 2005

Direzione Provinciale di Treviso Ufficio Provinciale - Territorio - Direttore DE LUCA PAOLO
Vis. tel. (0.90 euro)